

งบหน้าบัญชีกำหนดราคากลาง(บททวนครั้งที่ 1)

โครงการตามเทศบัญญัติ งบประมาณรายจ่ายประจำปีงบประมาณ พ.ศ.2562

ลำดับ	โครงการ/งาน	แบบ เลขที่	งบประมาณ (บาท) ประมาณราคาเมื่อ	ราคากลาง (บาท) กำหนดเมื่อ	ระยะเวลา ดำเนินการ (งวดงาน)	ช่างผู้ควบคุม งานจ้าง	หมายเหตุ
1	<p>แผนงานการศึกษา งานบริหารทั่วไปเกี่ยวกับการศึกษา งบลงทุน ค่าที่ดินและสิ่งก่อสร้าง ค่าบำรุงรักษาและปรับปรุงที่ดินและสิ่งก่อสร้าง</p> <p>ปรับปรุงอาคารเรียน 4/12 (อาคารสินุดพงษ์อนุสรณ์) โรงเรียนเทศบาล 1 (วัดพรหมวิหาร)</p> <p>- งานทาสีอาคาร พื้นที่รวมไม่น้อยกว่า 4,390.98 ตารางเมตร - งานปรับปรุงฝ้าเพดานชั้นที่ 4 พื้นที่ไม่น้อยกว่า 378.00 ตารางเมตร - งานปรับปรุงป้องกันการรั่วซึมของหลังคากันสาด พื้นที่ไม่น้อยกว่า 362.92 ตารางเมตร</p> <p>จำนวน 1 แห่ง รายละเอียดตามแบบแปลนและรายการที่เทศบาล ตำบลแม่สาย กำหนด</p>	ทต.มส.15-62	617,000.00 12 มีนาคม 2561	617,000.00 8 กรกฎาคม 2563	60 วัน (1 งวดงาน)	นายนิทัศน์ จันดีบ	-

รวมทั้งสิ้น

1.00 โครงการ

รวมราคากลางเป็นเงินทั้งสิ้น

617,000.00 บาท

ตัวอักษร ทกสสทหนึ่งหมื่นเจ็ดพันบาทถ้วน

(ลงชื่อ)



ผู้อำนวยการกองช่าง

(นายเจริญ สวงาม)

8 กรกฎาคม 2563

สำเนาถูกต้อง

(นายนิทัศน์ จันดีบ)

วิศวกรโยธาชำนาญการ

ส่วนราชการ กองช่าง เทศบาลตำบลแม่สาย

งบประมาณ เทศบัญญัติ งบประมาณรายจ่ายประจำปีงบประมาณ พ.ศ.2562

โครงการ งบประมาณรายจ่าย 4/12 (อาคารสิริสุขพงษ์อนุสรณ์)

เจ้าของ เทศบาลตำบลแม่สาย

สถานที่ก่อสร้าง โรงเรียนเทศบาล 1 (วัดพรหมวิหาร)

หน่วยงานออกแบบแปลนและรายการ กองช่าง เทศบาลตำบลแม่สาย

แบบแปลนที่ พต.มส.15-62 จำนวน 8.00 แผ่น

ภาพขนาดกลาง ตามแบบ ปร.4 จำนวน 2.00 แผ่น

เมื่อวันที่ 8 กรกฎาคม 2563

ลำดับที่	รายการ	ค่าวัสดุและค่าแรงงาน จำนวนเงิน / บาท	Factor F	รวมค่าก่อสร้าง เป็นเงิน/บาท	หมายเหตุ
1	ประมาณงานอาคาร	472,650.00	1.3056	617,091.84	ต่อไป
				เงินลงทุนจ่าย.....0.00%	
				เงินประกันผลงานพัก.....0.00%	
				ดอกเบี้ยเงินกู้.....5.00%	
				ค่าภาษีมูลค่าเพิ่ม.....7.00%	
สรุป	รวมเป็นเงินทั้งสิ้น			617,091.84	
คิดเป็นงบประมาณ	หกแสนหนึ่งหมื่นเจ็ดพันบาทถ้วน			617,000.00	

อนุญาตหรืออนุมัติอาคาร - ตารางเมตร

เสนอราคาประมาณ - บาท/ตารางเมตร

คณะกรรมการกำหนดราคาากลาง ตามคำสั่งเทศบาลตำบลแม่สาย ที่ 1401/2562 ลงวันที่ 9 ตุลาคม 2562

ได้ตรวจสอบแล้ว เห็นชอบในบัญชีกำหนดราคาากลางนี้เป็นราคาค่าจ้างเหมา
ขอโครงการ งบประมาณ 4/12 (อาคารสิริสุขพงษ์อนุสรณ์)
และกำหนดระยะเวลาแล้วเสร็จภายใน (1 งวดงาน)

คณะกรรมการกำหนดราคาากลาง

(ลงชื่อ) ประธานกรรมการ

(นายวรรณศิลป์ จิระภาค) ปลัดเทศบาล

(ลงชื่อ) กรรมการ

(นายสุจริณี สายงาม) ผู้อำนวยการกองช่าง

(ลงชื่อ) กรรมการ

(นางสาวอริชชาติ อ้ายดี) หัวหน้าฝ่ายบริหารงานคลัง

(ลงชื่อ) กรรมการ

(นายนิทัศน์ จันทิบบ) วิศวกรโยธาชำนาญการ

(ลงชื่อ) กรรมการ

(นายนิติภูมิ เจริญกลาง) นายช่างโยธาชำนาญงาน

(ลงชื่อ) กรรมการ

(นายกิตติศักดิ์ ชุ่มเรือม) นายช่างไฟฟ้าชำนาญงาน

- เห็นควรพิจารณาอนุมัติ
.....

(นายอนุภ ค้ำโสภาส)

รองนายกเทศมนตรีตำบลแม่สาย

อนุมัติ

(นายไศลชนต์ ศรีสมุทร)

นายกเทศมนตรีตำบลแม่สาย

สำเนาถูกต้อง 10 ก.ค. 2563

(นายนิทัศน์ จันทิบบ)

วิศวกรโยธาชำนาญการ

แบบบัญชีแสดงปริมาณงานและราคา

ส่วนราชการ กองช่าง เทศบาลตำบลแม่สาย
 งบประมาณ เทศบัญญัติ งบประมาณรายจ่ายประจำปีงบประมาณ พ.ศ.2562
 โครงการ ปรับปรุงอาคารเรียน 4/12 (อาคารหินตุงพงษ์อนุสรณ์)
 ประเภท งานอาคาร
 สถานที่ โรงเรียนเทศบาล 1 (วัดพรหมวิหาร)
 ขนาด 1.1 งานทาสีอาคาร พื้นที่รวมไม่น้อยกว่า 4,390.98 ตารางเมตร
 1.2 งานปรับปรุงฝ้าเพดานชั้นที่ 4 พื้นที่ไม่น้อยกว่า 378.00 ตารางเมตร
 1.3 งานปรับปรุงป้องกันการรั่วซึมของหลังคากันสาด พื้นที่ไม่น้อยกว่า 362.92 ตารางเมตร
 จำนวน 1 แห่ง รายละเอียดตามแบบแปลนและรายการที่เทศบาลตำบลแม่สาย กำหนด
 แบบ เทศบาลตำบลแม่สาย แบบเลขที่ ทต.มส.15-62 จำนวน 8.00 แผ่น

ลำดับที่	รายการ	ปริมาณงาน	หน่วย	ค่าวัสดุ		ค่าแรงงาน		รวมค่าวัสดุและค่าแรงงาน	หมายเหตุ
				หน่วยละ	จำนวนเงิน	หน่วยละ	จำนวนเงิน		
1	สรุปรงานปรับปรุงอาคารเรียน 4/12								
2	งานปรับปรุงอาคารเรียน 4/12		รวม		273,731.65		198,918.35	472,650.00	
	งานอื่นๆ (ถ้ามี) เพื่อให้ครบถ้วนตามรูปแบบและรายการ		รวม						
	รวมค่าวัสดุและค่าแรงงาน				273,731.65	-	198,918.35	472,650.00	

สำเนาถูกต้อง
 (นายพิทักษ์ คุ้มตัน) ๕
 /1. งานปรับปรุงฝ้าเพดานชั้น 4...
 วิศวกรโยธาชำนาญการ

แบบบัญชีแสดงปริมาณงานและราคา

ลำดับที่	รายการ	ปริมาณงาน	หน่วย	ค่าวัสดุ		ค่าแรงงาน		รวมค่าวัสดุ และค่าแรงงาน	หมายเหตุ
				หน่วยละ	จำนวนเงิน	หน่วยละ	จำนวนเงิน		
1	งานปรับปรุงอาคารเรียน 4/12								
1.1	งานสี				-		-	-	
	- สีน้ำพลาสติกทาผนังภายใน รวมสีรองพื้นปูนเก่า	3,504.69	ตร.ม.	33.00	115,654.77	30.00	105,140.70	220,795.47	
	- สีน้ำพลาสติกทาผนังภายนอก รวมสีรองพื้นปูนเก่า	789.96	ตร.ม.	39.00	30,808.44	30.00	23,698.80	54,507.24	
	- สีเคลือบน้ำมัน ชนิดเงา (ประดู่ - หน้าต่าง)	96.33	ตร.ม.	39.00	3,756.87	38.00	3,660.54	7,417.41	
	งานปรับปรุงฝ้าเพดานชั้นที่ 4								
	- งานรื้อถอนฝ้าเพดานฉาบเรียบ (รื้อขนไป)	378.00	ตร.ม.	-	-	25.00	9,450.00	9,450.00	
	- งานติดตั้งฝ้าเพดานยิปซัมบอร์ด หนา 9 มม.	378.00	ตร.ม.	140.00	52,920.00	75.00	28,350.00	81,270.00	
	ฉาบเรียบ โครงเคร่าเหล็กอาบสังกะสี				-		-	-	
	- งานไฟฟ้า (รื้อถอนอุปกรณ์ไฟฟ้าเดิมแล้วนำไปติดตั้งใหม่)				-		-	-	
	- พัดลมโครงแบบติดเพดาน	22.00	ชุด		-	400.00	8,800.00	8,800.00	
	- โคมไฟฟ้าแสงสว่าง	38.00	ชุด		-	150.00	5,700.00	5,700.00	
1.3	งานปรับปรุงป้องกันการรั่วซึมของหลังคาชั้นสาด ด้วยสารอคริลิก	362.92	ตร.ม.	194.51	70,591.57	38.90	14,118.31	84,709.88	
					-		-	-	
	รวมรายการที่ 2				273,731.65		198,918.35	472,650.00	
2	งานอื่นๆ (ถ้ามี) เพื่อให้ครบถ้วน ตามรูปแบบและรายการ				-		-	-	
	รวมรายการที่ 3								

สำเนาถูกต้อง


(นายนิทัศน์ จันดีบ)

วิศวกรโยธาชำนาญการ



โครงการปรับปรุงอาคารเรียน 4/12 (อาคารลินตพงษ์อนุสรณ์)
โรงเรียนเทศบาล 1 (วัดพระมวิหาร)
ต.เวียงพางคำ อ.แม่สาย จ.เชียงราย
แบบเลขที่ ทต.มส.15-62
จำนวน 8 แผ่น

สำนักถูกต้อง
(นายนิทัศน์ จันดีบ)
วิศวกรโยธาชำนาญการ

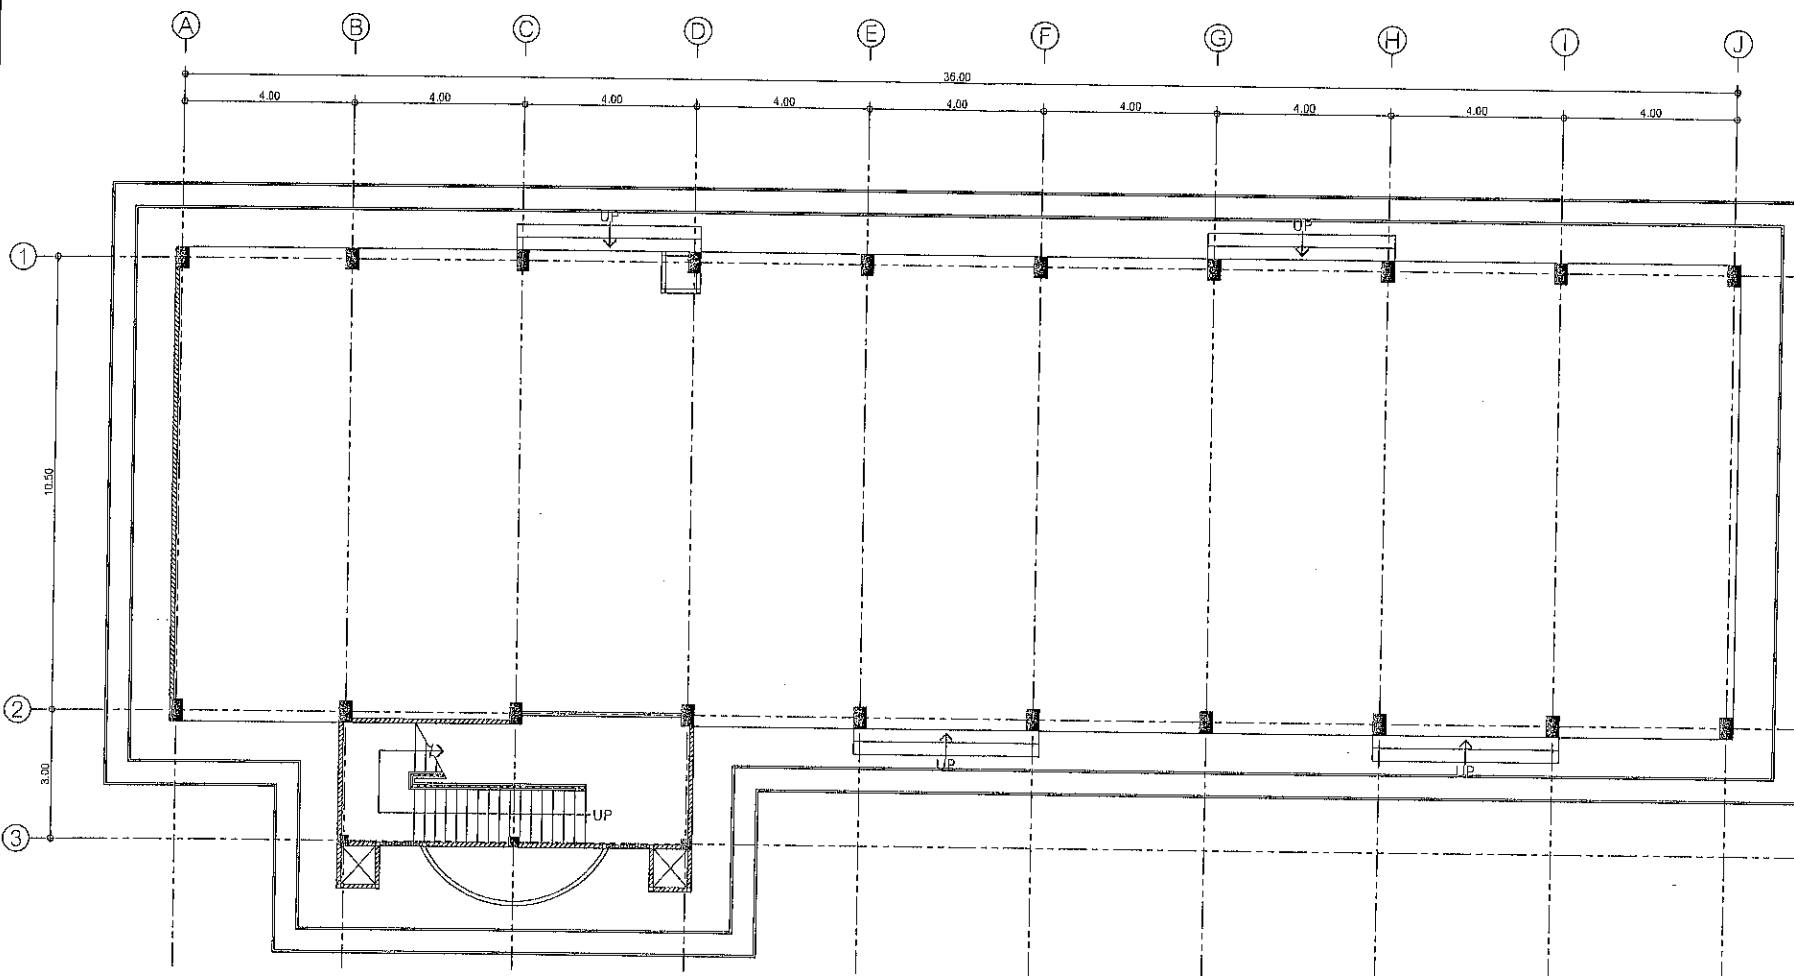


ขอบเขตโครงการ


แปลนพื้นที่ชั้น 1
SCALE 1:125


- งานฝ้าเพดานอาคารเรียนชั้น 4 พื้นที่ไม่น้อยกว่า 378.00ตร.ม.
- งานทาสีผนังภายใน-นอกอาคารเรียนชั้น 1-4 พื้นที่ไม่น้อยกว่า 1,899.00ตร.ม.
- งานทาสีพื้นซีเมนต์ลาดคอนกรีตชั้น 2,3,4 พื้นที่ไม่น้อยกว่า 362.92ตร.ม.


สำเนาถูกต้อง
(นายนิทัศน์ จันทิพย์)
วิศวกรโยธาชำนาญการ


แบบโครงการ
โครงการปรับปรุงอาคารเรียน 4/2


สำรวจ
()
นาย ปิติภูมิ จีระปฐมนาน
นายช่างโยธาชำนาญงาน

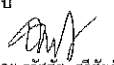
เขียนแบบ
()
นาย สุวัชชัย ศรีชัยถิณฑ์
ผู้ช่วยช่างโยธา

ตรวจแบบ
()
นาย นิทัศน์ จันทิพย์
วิศวกรโยธาชำนาญการ

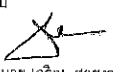ตรวจแบบ
()
นาย จีระปฐมนาน
ผู้อำนวยการกองช่าง


เห็นชอบ
()
นาย วรฤทธิศิลป์ จีระกาต
ปลัดเทศบาลตำบลแม่สาย

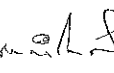เห็นชอบ
()
นาย เจษฎา คำโสภา
รองนายกเทศมนตรี

อนุมัติ
()
นาย สอดเขต ศรีสมุทร
นายกเทศมนตรี

จำนวนแผ่น

A1
9

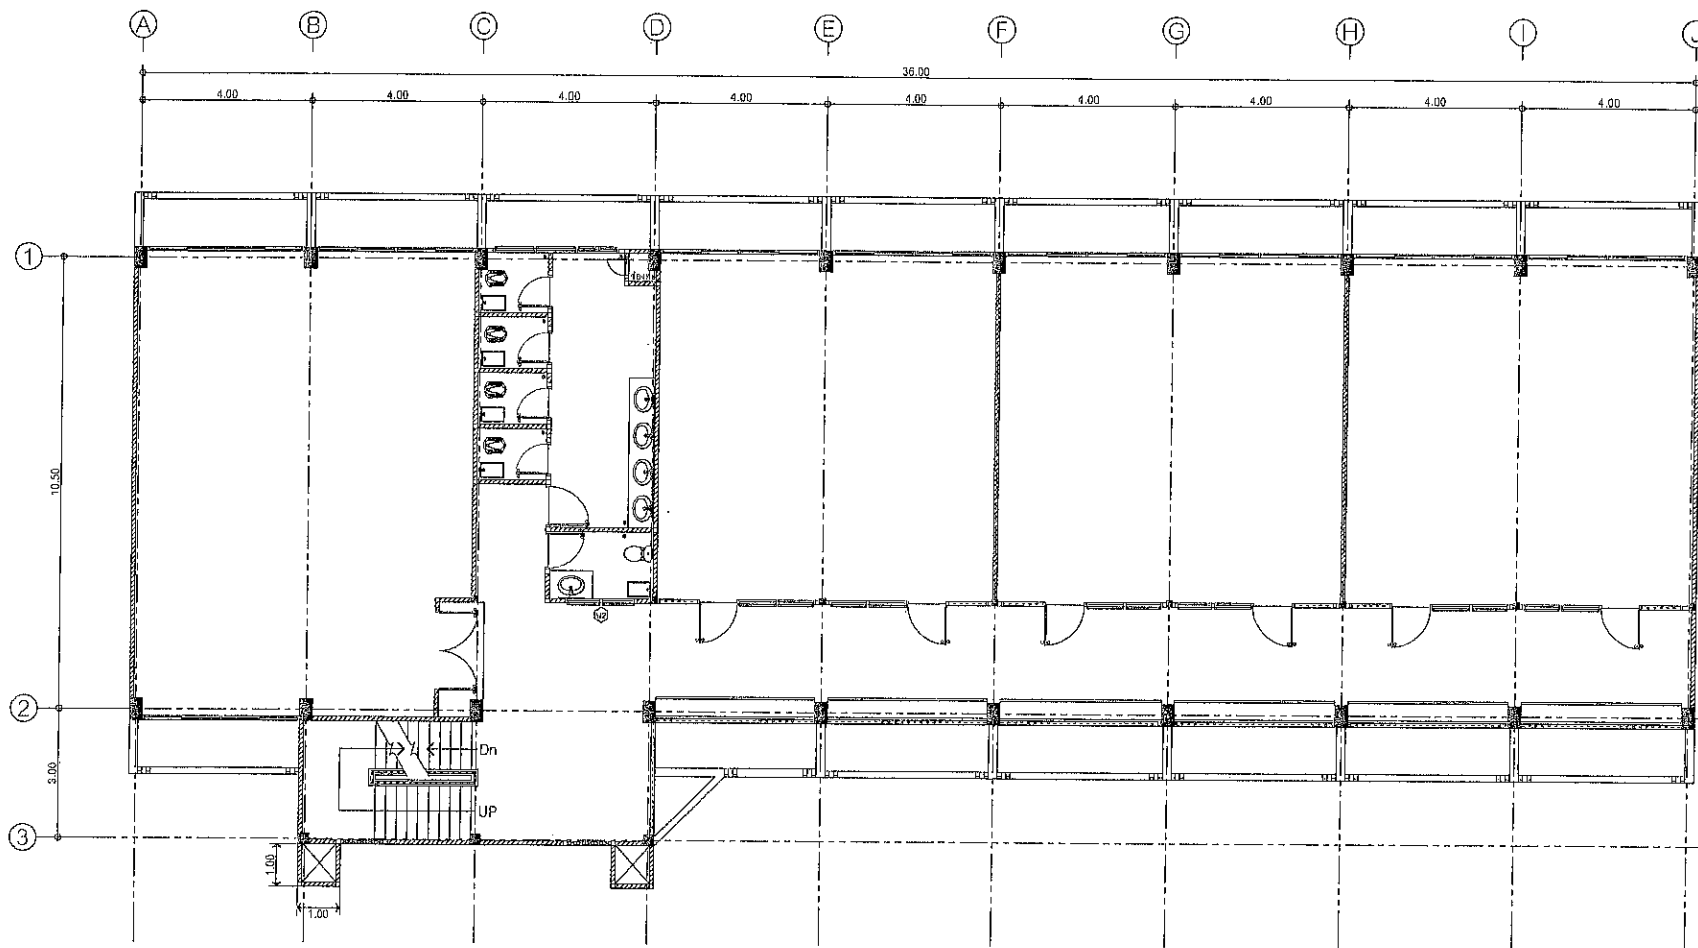

แปลนพื้นที่ชั้น 2
SCALE 1:125

ขอบเขตโครงการ

- งานฝ้าเพดานอาคารเรียนชั้น 4 พื้นที่ไม่น้อยกว่า 378.00ตร.ม.
- งานทาสีผนังภายใน-นอกอาคารเรียนชั้น 1-4 พื้นที่ไม่น้อยกว่า 1,899.00ตร.ม.
- งานทาสีกับซิมสายคาบคอนกรีตชั้น 2,3,4 พื้นที่ไม่น้อยกว่า 362.92ตร.ม.

สำเนาถูกต้อง

(นายนิทัศน์ จันต๊ะบ)
วิศวกรโยธาชำนาญการ

แบบโครงการ

โครงการปรับปรุงอาคารเรียน 4/2

สำรวจ

(
นาย นิทัศน์ จันต๊ะบ
นายช่างโยธามานูญการ

เขียนแบบ

(
นาย ธีรชัย ศรีชัยกันท์
ผู้ช่วยช่างโยธา

ตรวจแบบ

(
นาย นิทัศน์ จันต๊ะบ
วิศวกรโยธาชำนาญการ

ตรวจแบบ

(
นาย เจริญ สวยงาม
ผู้อำนวยการกองช่าง

เห็นชอบ

(
นาย วรณศิลป์ จีระภาค
ปลัดเทศบาลตำบลแม่แฝด

เห็นชอบ


(
นาย เองก คำโสภา
รองนายกเทศมนตรี

อนุมัติ

(
นาย ไชยรัตน์ ศรีสมุทร
นายกเทศมนตรี

จำนวนแผ่น

A2

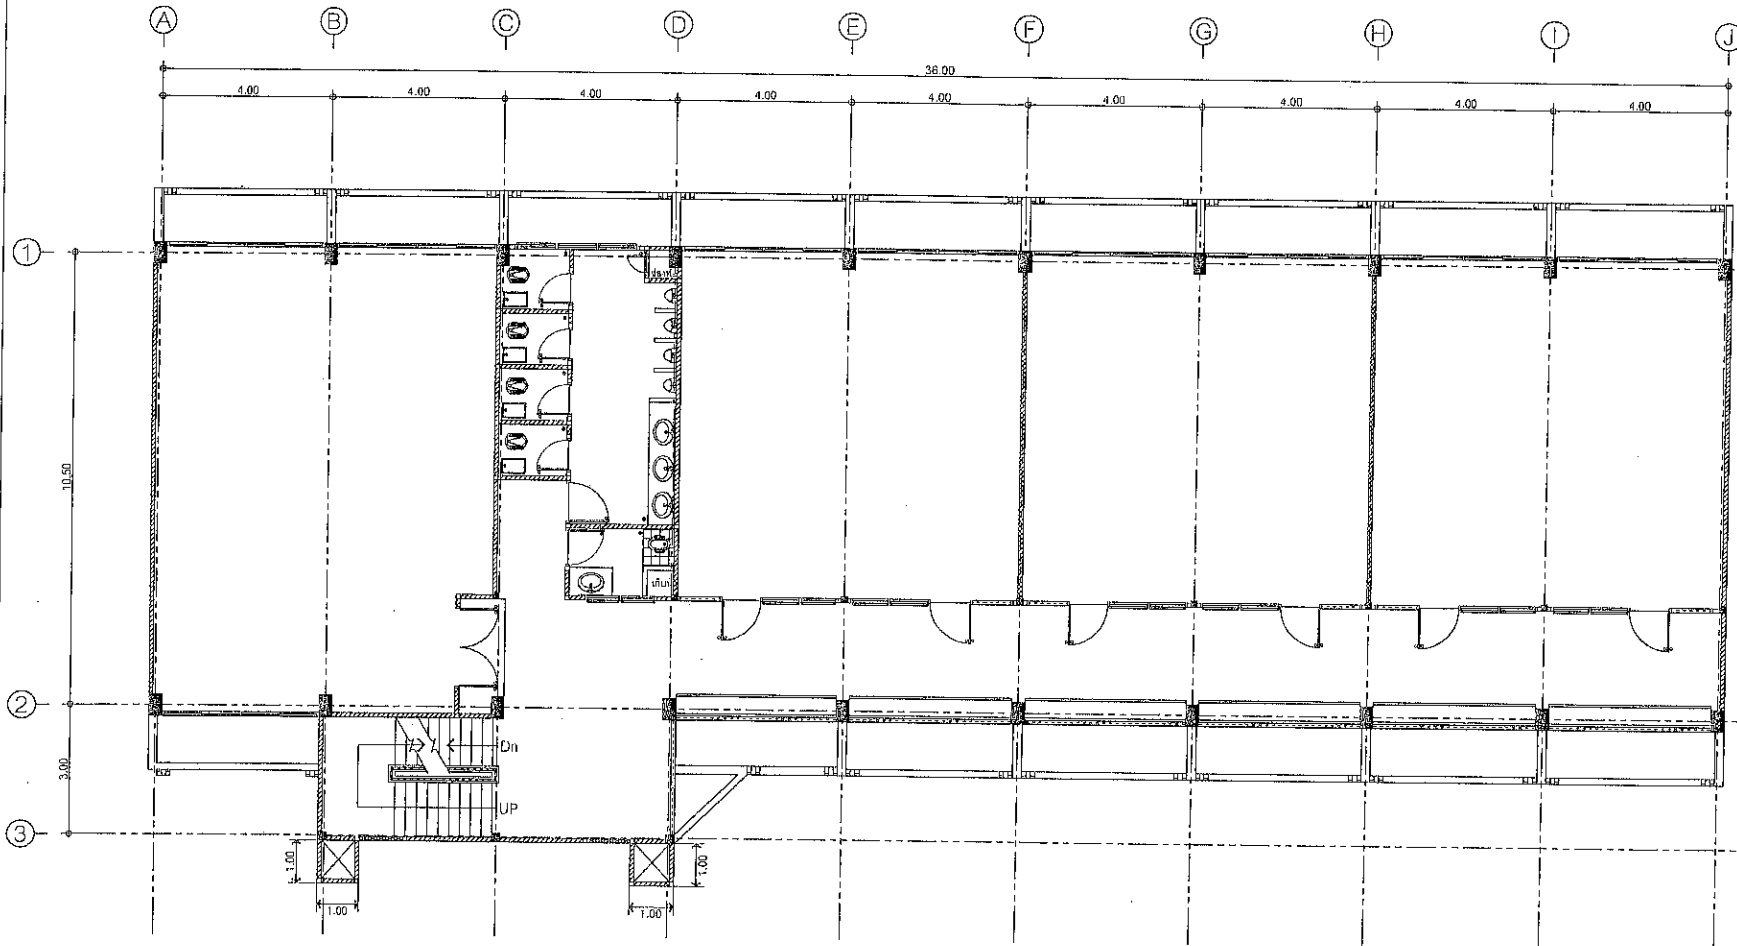

ขอบเขตโครงการ

- งานนำเพดานอาคารเรียนชั้น 4 พื้นที่ไม่น้อยกว่า 378.00ตร.ม.
- งานทาสีผนังภายในนอกอาคารเรียนชั้น 1-4 พื้นที่ไม่น้อยกว่า 1,899.00ตร.ม.
- งานทาสีกันซึมชายคาคอกอเนกวีตชั้น 2,3,4 พื้นที่ไม่น้อยกว่า 362.92ตร.ม.

แปลนพื้นชั้น 3
SCALE 1:125

สำเนาถูกต้อง
(นายนิทัศน์ จันดีบ)
วิศวกรโยธาชำนาญการ

แบบโครงการ
โครงการปรับปรุงอาคารเรียน 4/2

สำรวจ
นาย ปิติภูมิ ใจบุญลาภ
นายช่างโยธาชำนาญงาน

เขียนแบบ
นาย อรุณชัย ศรีชัยกมลท์
ผู้ช่วยช่างโยธา

ตรวจแบบ
นาย นิทัศน์ จันดีบ
วิศวกรโยธาชำนาญการ

ตรวจแบบ
นาย เจริญ สวองาม
ผู้อำนวยการกองช่าง


เห็นชอบ
นาย วรรณศิลป์ จีระภาส
ปลัดเทศบาลตำบลแม่สาย

เห็นชอบ
นาย เอนก คำโอภาส
รองนายกเทศมนตรี

อนุมัติ
นาย ไชยนต์ ศรีสมุทร
นายกเทศมนตรี

จำนวนแผ่น

A3

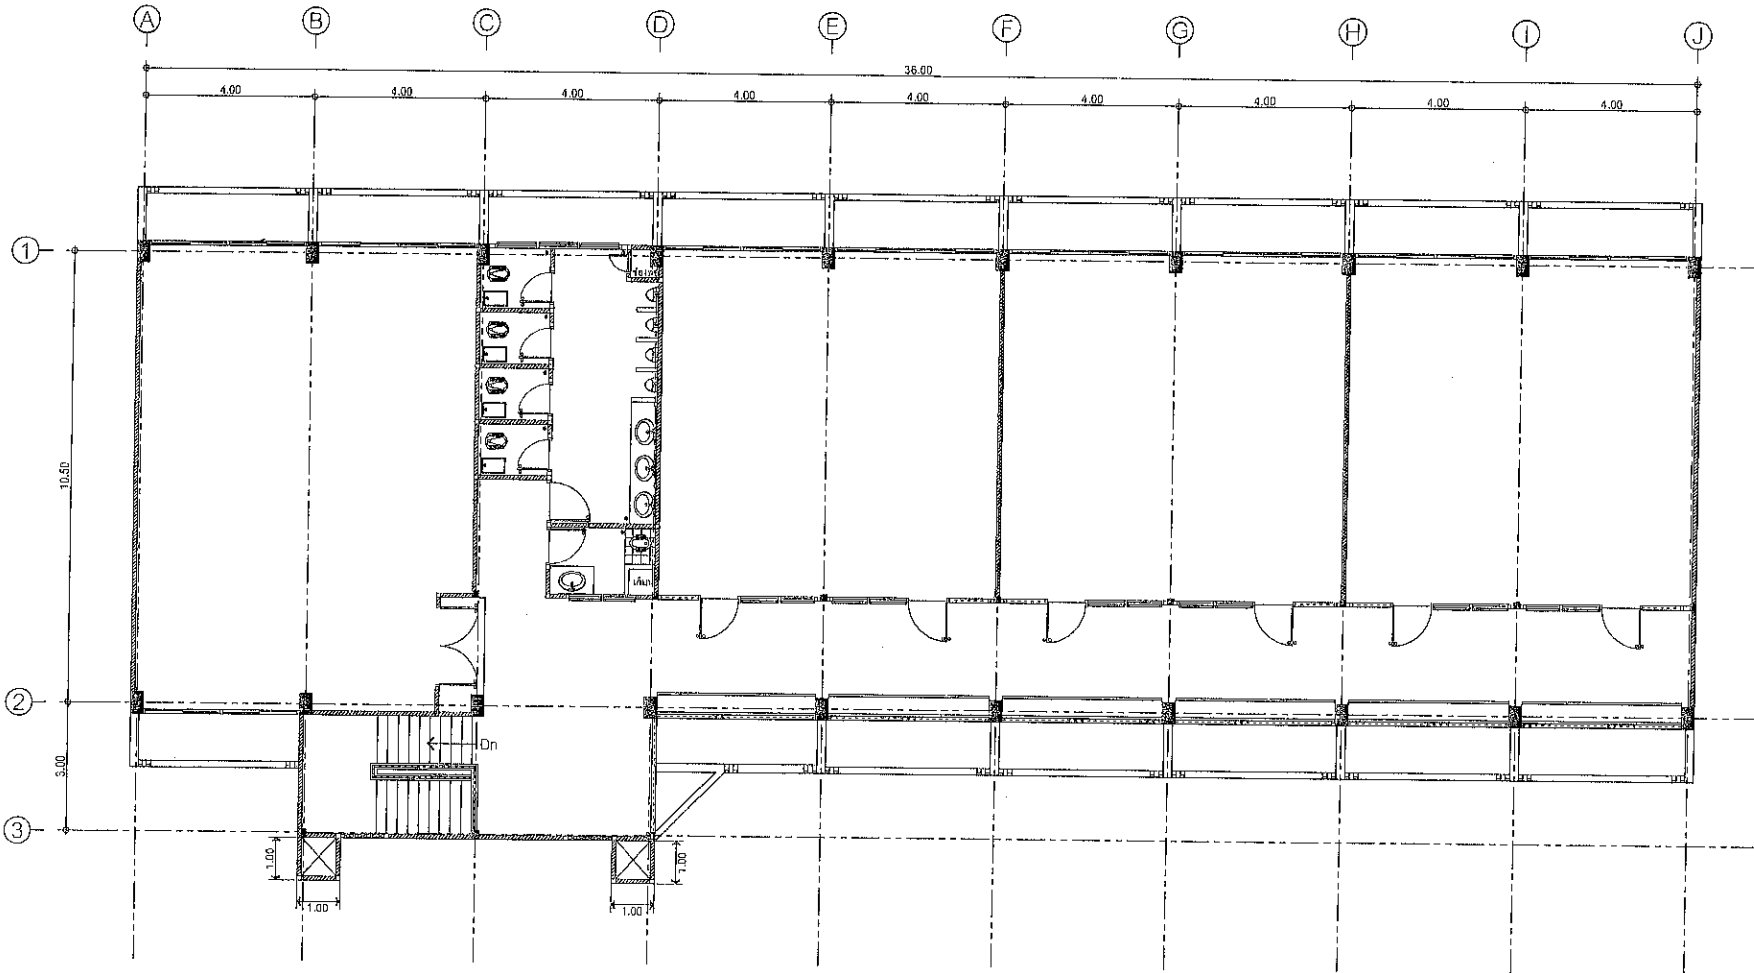

ขอบเขตโครงการ
แปลนพื้นที่ 4
SCALE 1:125

- งานฝ้าเพดานอาคารเรียนชั้น 4 พื้นที่ไม่น้อยกว่า 378.00 ตร.ม.
- งานทาสีผนังภายในอาคารเรียนชั้น 1-4 พื้นที่ไม่น้อยกว่า 1,899.00 ตร.ม.
- งานทาสีกันซึมชายคาตึกชั้น 2,3,4 พื้นที่ไม่น้อยกว่า 362.92 ตร.ม.

สำเนาถูกต้อง
(นายนิทัศน์ จันทิบดี)
วิศวกรโยธาชำนาญการ

แบบโครงการ
โครงการปรับปรุงอาคารเรียน 4/4
โครงการปรับปรุงอาคารเรียน 4/4 (อาคารที่ 4) โรงเรียน

สำรวจ
(นาย ปิติภูมิ เจริญผล)
นายช่างโยธาชำนาญงาน

เขียนแบบ
(นาย อรุณชัย ศรีชัยกัณฑ์)
ผู้ช่วยช่างโยธา

ตรวจแบบ
(นาย นิทัศน์ จันทิบดี)
วิศวกรโยธาชำนาญการ


ตรวจแบบ
(นาย เจริญ สว่างงาม)
ผู้อำนวยการกองช่าง

เห็นชอบ
(นาย วรรณศิลป์ จิระภาค)
ปลัดเทศบาลตำบลแม่สาย

เห็นชอบ
(นาย เอกภ ค่ำไธมาส)
รองนายกเทศมนตรี

อนุมัติ
(นาย ไชยณรงค์ ศรีสมุทร)
นายกเทศมนตรี

จำนวนแผ่น

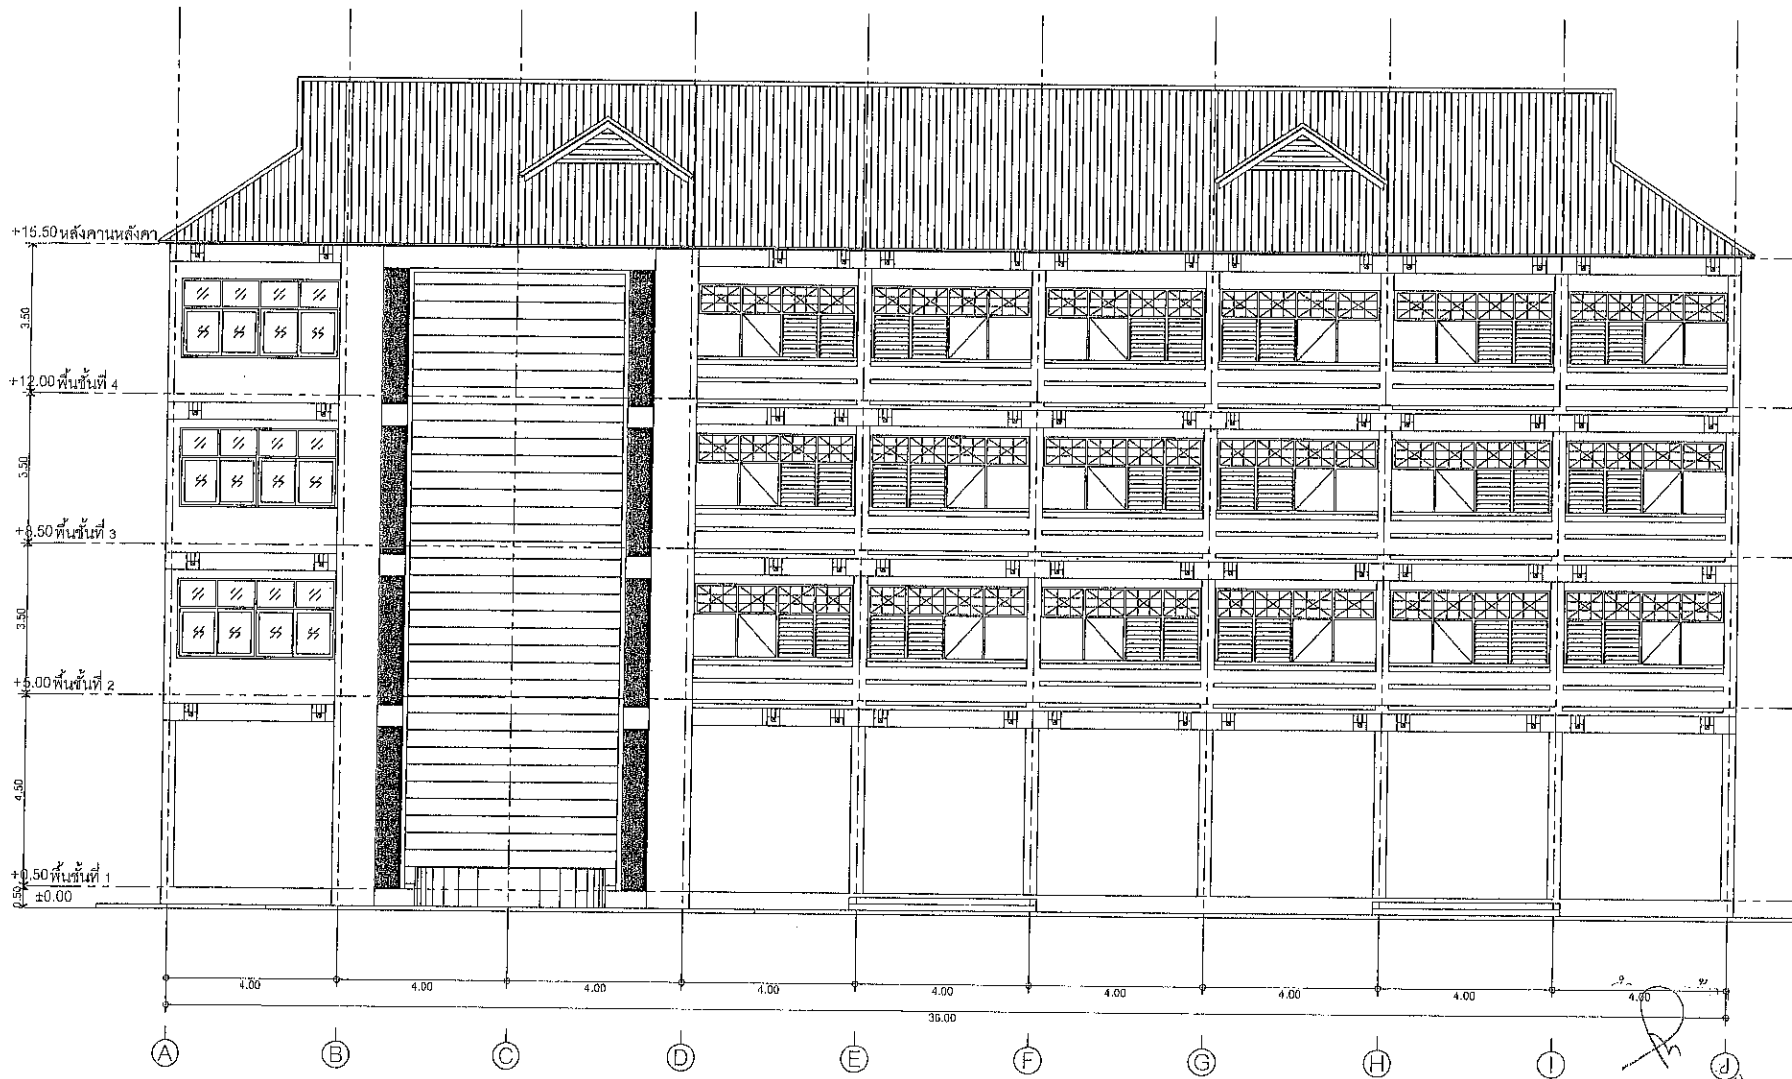

แบบโครงการ

โครงการปรับปรุงอาคารเรียน ๗๖๖
โครงการปรับปรุงอาคารเรียน ๗๖๖ (อาคารเรียนของ

สำรวจ

[Signature]

นาย ปิติภูมิ จรุงผลาก
นายช่างโยธาชำนาญงาน

เขียนแบบ

[Signature]

นาย อรุณชัย ศรีชัยภักดิ์
ผู้ช่วยช่างโยธา

ตรวจแบบ

[Signature]

นาย นิทัศน์ จันต๊ะ
วิศวกรโยธาชำนาญการ

ตรวจแบบ

[Signature]

นาย เจริญ สวงาม
ผู้อำนวยการกองช่าง

เห็นชอบ

[Signature]

นาย วรณศิลป์ จิระภาส
ปลัดเทศบาลตำบลแม่สาย

เห็นชอบ

[Signature]

นาย เอนก คำไธสง
รองนายกเทศมนตรี

อนุมัติ

[Signature]

นาย ไคลนต์ ศรีสมุทร
นายกเทศมนตรี

จำนวนแผ่น


A5

ขอบเขตโครงการ

รูปด้านหน้า
SCALE 1:125

- งานฝ้าเพดานอาคารเรียนชั้น 4 พื้นที่ไม่น้อยกว่า 378.00ตร.ม.
- งานทาสีผนังภายใน-นอกอาคารเรียนชั้น 1-4 พื้นที่ไม่น้อยกว่า 1,899.00ตร.ม.
- งานทาสีกันซึมชายคาคอนกรีตชั้น 2,3,4 พื้นที่ไม่น้อยกว่า 362.92ตร.ม.



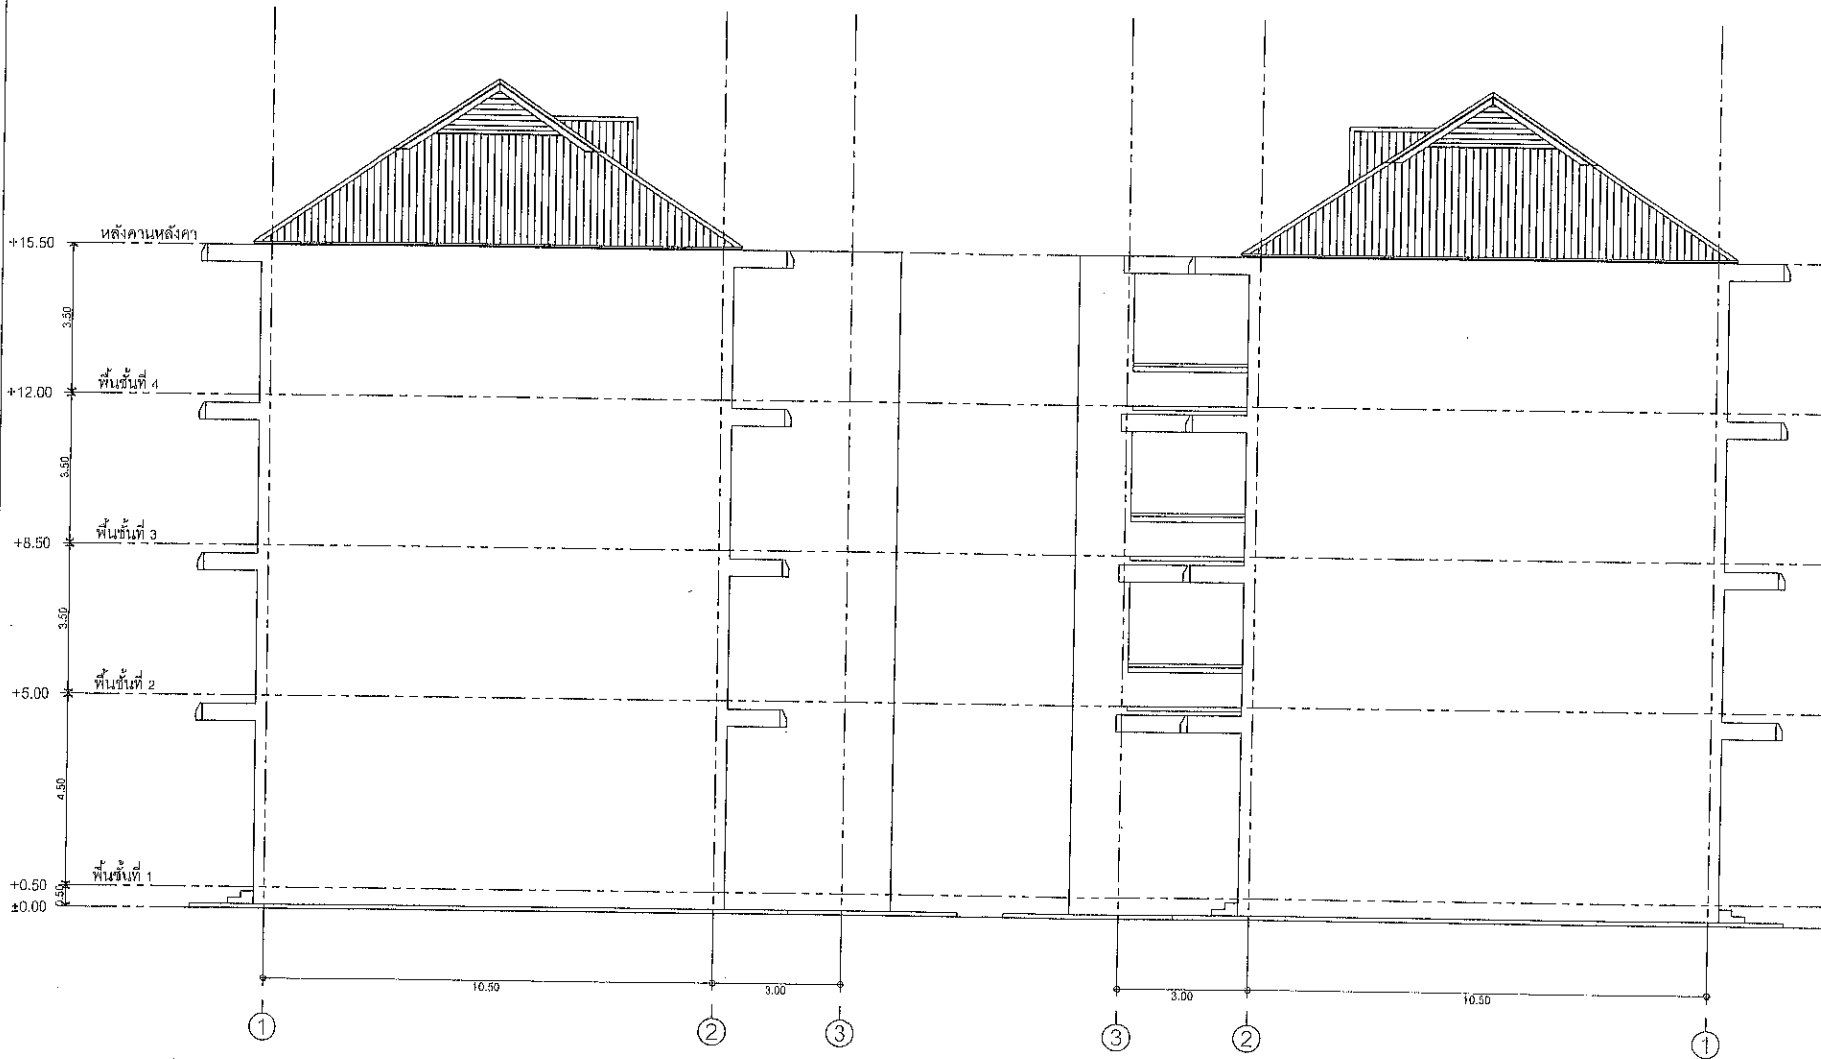

รูปด้านข้าง
SCALE 1:125

รูปด้านข้าง
SCALE 1:125

ขอบเขตโครงการ

- งานผ้าเพดานอาคารเรียนชั้น 4 พื้นที่ไม่น้อยกว่า 378.00ตร.ม.
- งานทาสีผนังภายใน-นอกอาคารเรียนชั้น 1-4 พื้นที่ไม่น้อยกว่า 1,899.00ตร.ม.
- งานทาสีกันซึมชายคาคอนกรีตชั้น 2,3,4 พื้นที่ไม่น้อยกว่า 382.92ตร.ม.

แบบโครงการ
โครงการปรับปรุงอาคารเรียน 4 ชั้น
โครงการปรับปรุงอาคารเรียน 4 ชั้น (อาคารเรียน)
โรงเรียนเทศบาล ๔ (วัดกรแก้ว)
ก.วิเศษท่าก้ำ อ.แม่สาย จ.เชียงราย

สำรวจ
นาย ปิติภูมิ เจริญลาภ
นายช่างโยธาชำนาญงาน

เขียนแบบ
นาย อรุณชัย ศรีซอกลิ่น
ผู้ช่วยช่างโยธา

ตรวจแบบ
นาย นิทัศน์ จันดี
วิศวกรโยธาชำนาญการ

ตรวจแบบ
นาย เจริญ สดงาม
ผู้อำนวยการกองช่าง


เห็นชอบ
นาย วรรณศิลป์ จีระภัก
ปลัดเทศบาลตำบลแม่สาย

เห็นชอบ
นาย เอก คำโอกาส
รองนายกเทศมนตรี

อนุมัติ
นาย ไชยยนต์ ศรีสมุทร
นายกเทศมนตรี

จำนวนแผ่น

A6 9

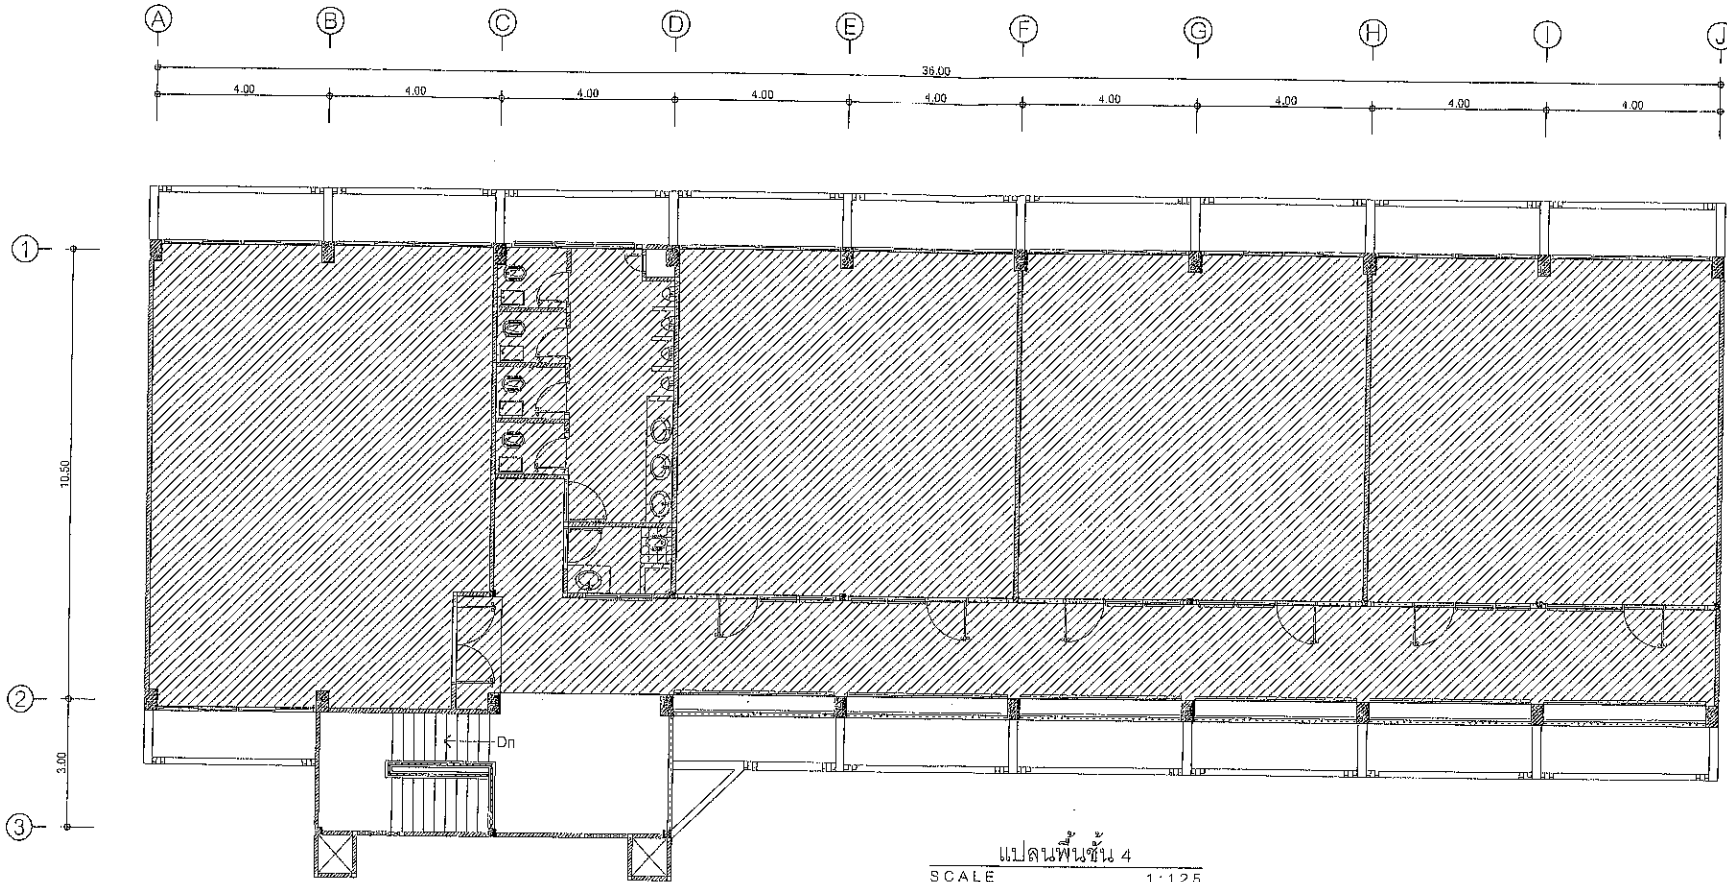

แปลนพื้นที่ชั้น 4
SCALE 1:125
(งานฝ้าเพดาน)

ขอบเขตโครงการ


- งานฝ้าเพดานอาคารเรียนชั้น 4 พื้นที่ไม่น้อยกว่า 378.00ตร.ม.
- งานทาสีผนังภายใน-นอกอาคารเรียนชั้น 1-4 พื้นที่ไม่น้อยกว่า 1,899.00ตร.ม.
- งานทาสีกันซึมชายคาคอนกรีตชั้น 2,3,4 พื้นที่ไม่น้อยกว่า 362.92ตร.ม.

สำเนาถูกต้อง
(นายนิทัศน์ จันทิบดี)
วิศวกรโยธาชำนาญการ

แบบโครงการ
โครงการปรับปรุงอาคารเรียน ๒12
โครงการปรับปรุงอาคารเรียน ๒12 (อาคารหิญาพร)

สำรวจ
(นาย ปิติภูมิ เจริญลดา)

เขียนแบบ
(นาย ธวัชชัย ศรีชัยกันต์)
ผู้ช่วยช่างโยธา

ตรวจแบบ
(นาย นิทัศน์ จันทิบดี)

ตรวจแบบ
(นาย เจริญ สวองาม)
ผู้อำนวยการกองช่าง

เห็นชอบ
(นาย วรณศิลป์ จิระภา)
ปลัดเทศบาลตำบลแม่สาย


เห็นชอบ
(นาย เรณู คำโสภาส)
รองนายกเทศมนตรี


อนุมัติ
(นาย ไชยยนต์ ศรีสมุทร)
นายกเทศมนตรี


จำนวนแผ่น





แบบโครงการ
โครงการปรับปรุงอาคารเรียน ๑/๒
โครงการปรับปรุงอาคารเรียน ๑/๒ (อาคารเรียนหลัง)


สำรวจ
()
นาย ปิติกุฎิ เจริญลาภ
นายช่างโยธาชำนาญงาน


เขียนแบบ
()
นาย สathit ศรีชัยกัณฑ์
ผู้ช่วยช่างโยธา

ตรวจแบบ
()
นาย นิตินัน จันตึ้น
วิศวกรโยธาชำนาญการ

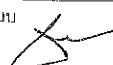ตรวจแบบ
()
นาย เจริญ สว่างงาม
ผู้ชำนาญการกองช่าง


เห็นชอบ
()
นาย วรณศิริป จีระภาค
ปลัดเทศบาลตำบลแม่สาย

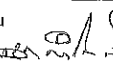เห็นชอบ
()
นาย อเนก คำไธสง
รองนายกเทศมนตรี

อนุมัติ
()
นาย ไทลยศักดิ์ ศรีสงวน
นายกเทศมนตรี

จำนวนแผ่น


A/B 9

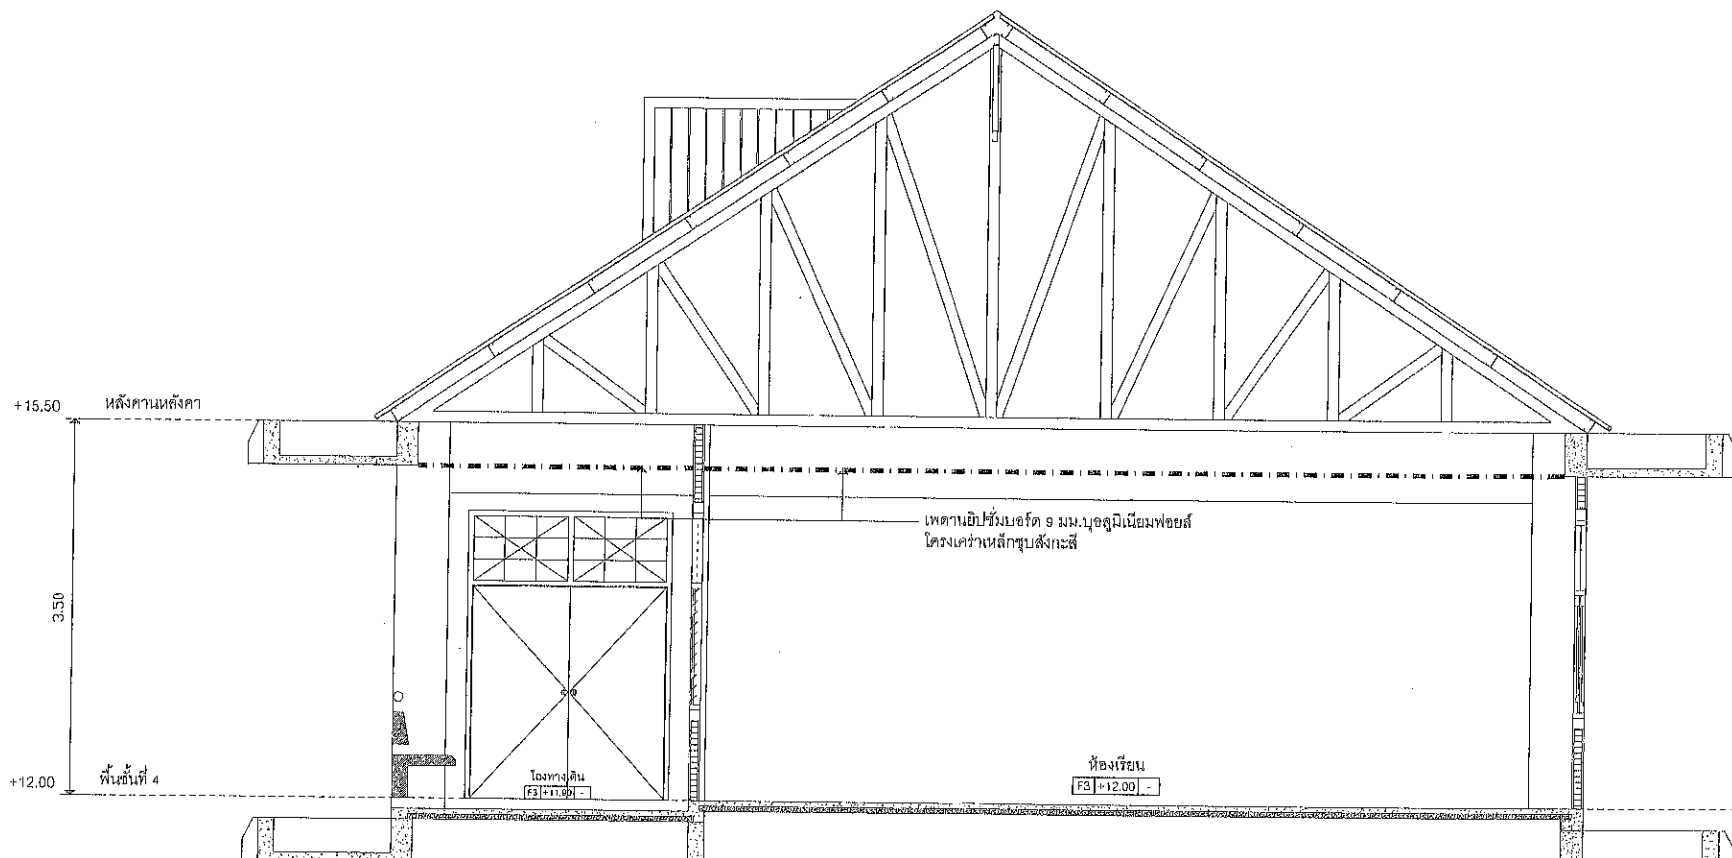

รูปตัด
SCALE 1:50
(งานผ่าเพดาน)

ขอบเขตโครงการ

- งานผ่าเพดานอาคารเรียนชั้น 4 พื้นที่ไม่น้อยกว่า 378.00ตร.ม.
- งานทาสีผนังภายใน-นอกอาคารเรียนชั้น 1, 4 พื้นที่ไม่น้อยกว่า 1,899.00ตร.ม.
- งานทาสีกันซึมชายคาคอนกรีตชั้น 2, 3, 4 พื้นที่ไม่น้อยกว่า 362.92ตร.ม.


()
นาย นิตินัน จันตึ้น
นายช่างโยธาชำนาญการ




แบบโครงการ

โครงการปรับปรุงอาคารเรียน 4/ระ


สำรวจ

()
นาย นิตคุณ จินตีย์
นายช่างโยธาชำนาญงาน


เขียนแบบ

()
นาย ชัชชัย ศรีชัยกัณฑ์
ผู้ช่วยช่างโยธา


ตรวจแบบ

()
นาย นิตคุณ จินตีย์
วิศวกรโยธาชำนาญการ


ตรวจแบบ

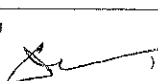()
นาย เจริญ สยามงาม
ผู้อำนวยการกองช่าง


เห็นชอบ

()
นาย วรรณศิลป์ จิระกาศ
ปลัดเทศบาลตำบลเมืองสวย

เห็นชอบ


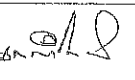
()
นาย ออม คำโสภา
รองนายกเทศมนตรี

อนุมัติ


()
นาย ไชยรัตน์ ศรีสมุทร
นายกเทศมนตรี

จำนวนแผ่น

A9 9

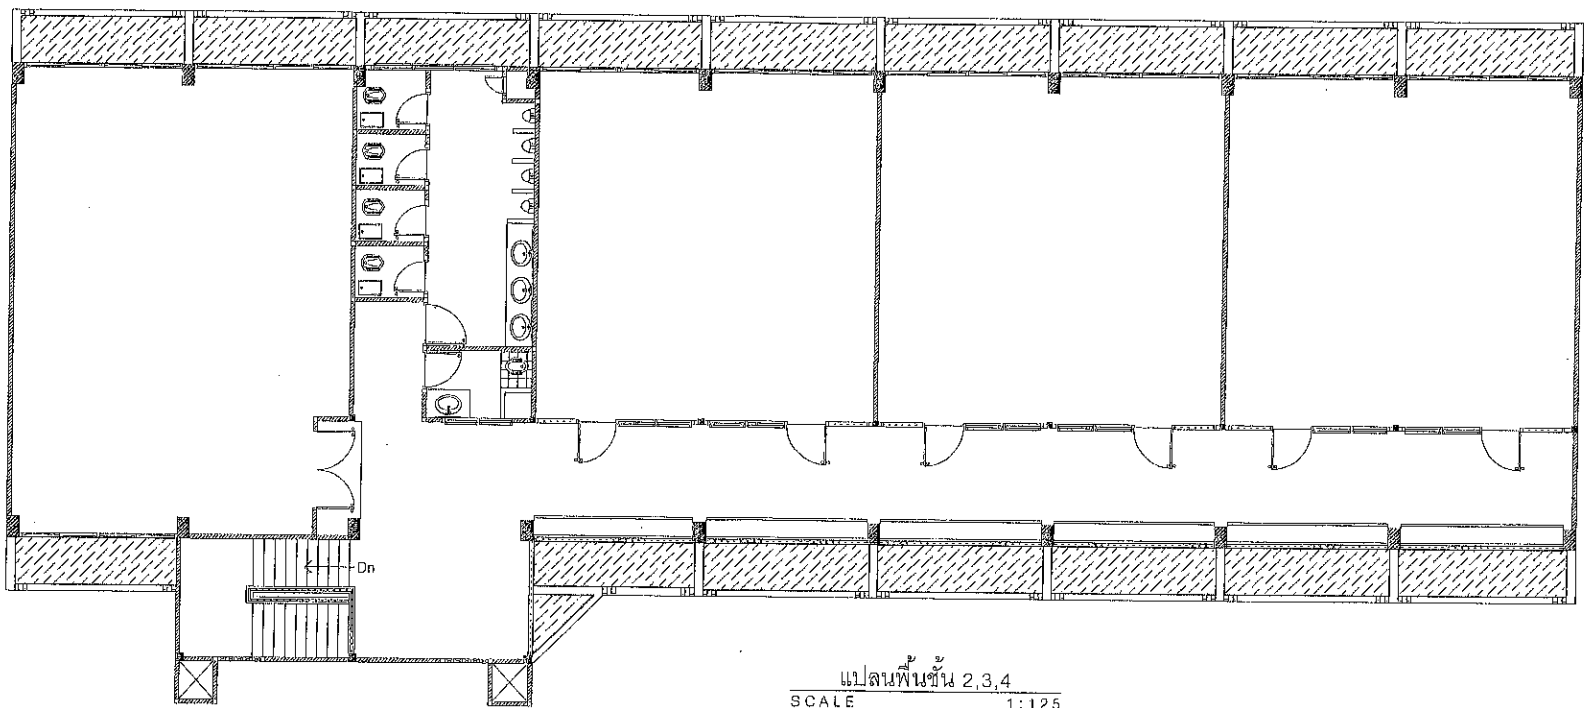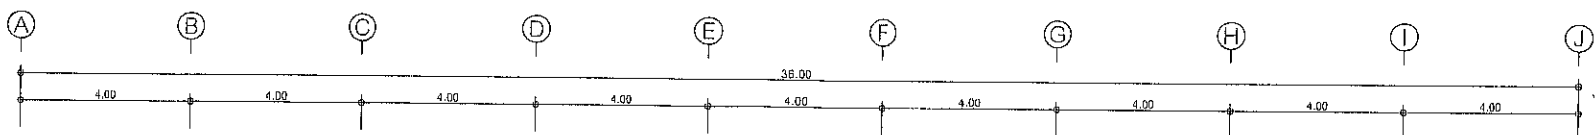


แปลนพื้นที่ 2,3,4
SCALE 1:125
(งานทาสีกันซึมชายคาคอนกรีต)

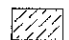 ทาสีกันซึมชายคาคอนกรีต

ขอบเขตโครงการ

- งานฝ้าเพดานอาคารเรียนชั้น 4 พื้นที่ไม่น้อยกว่า 378.00ตร.ม.
- งานทาสีผนังภายใน-นอกอาคารเรียนชั้น 1-4 พื้นที่ไม่น้อยกว่า 1,899.00ตร.ม.
- งานทาสีกันซึมชายคาคอนกรีตชั้น 2,3,4 พื้นที่ไม่น้อยกว่า 362.92ตร.ม.

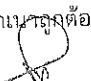สำเนาถูกต้อง
()
นาย นิตคุณ จินตีย์
วิศวกรโยธาชำนาญการ

สรุปบัญชีแสดง ปริมาณงานและราคา

แผ่นที่ 1/1

- ส่วนราชการ กองช่าง เทศบาลตำบลแม่สาย
- งบประมาณ เทศบัญญัติ งบประมาณรายจ่ายประจำปีงบประมาณ พ.ศ.2562
- โครงการ ปรับปรุงอาคารเรียน 4/12 (อาคารสี่มุมพงษ์อนุสรณ์)
- ประเภท งานอาคาร
- เจ้าของ เทศบาลตำบลแม่สาย
- สถานที่ก่อสร้าง โรงเรียนเทศบาล 1 (วัดพรหมวิหาร)
- หน่วยงานออกแบบและรายการ กองช่าง เทศบาลตำบลแม่สาย
- แบบเลขที่ พด.มส.15-62 จำนวน 8.00 แผ่น

ลำดับที่	รายการ	ค่าวัสดุและค่าแรงงาน จำนวนเงิน / บาท	Factor F	รวมค่าก่อสร้าง เป็นเงิน/บาท	หมายเหตุ
1	ประเภทงานอาคาร สีอนิไซ				
	เงินคงเหลือจ่าย.....	0.00 %			
	เงินประกันผลงานที่.....	0.00 %			
	ดอกเบี้ยเงินกู้.....	5.00 %			
	ค่าภาษีมูลค่าเพิ่ม.....	7.00 %			
สรุป	รวมเป็นเงินทั้งสิ้น				

- ขนาดหรือเนื้อที่อาคาร เมตร
- เติบราคาประมาณ บาท/เมตร

(ลงชื่อ) ผู้เสนอราคา

.....

ประทับตรา (ถ้ามี)

...../...../.....

ตำแหน่งผู้ต้อง
(นายนิพนธ์ จันต๊ะ)

วิศวกรโยธาชำนาญการ

แบบบัญชีแสดงปริมาณงานและราคา

ส่วนราชการ กองช่าง เทศบาลตำบลแม่สาย
 งบประมาณ เทศบัญญัติ งบประมาณรายจ่ายประจำปีงบประมาณ พ.ศ.2562
 โครงการ ปรับปรุงอาคารเรียน 4/12 (อาคารลินตพวงษ์อนุสรณ์)
 ประเภท งานอาคาร
 สถานที่ โรงเรียนเทศบาล 1 (วัดพรหมวิหาร)
 ขนาด 1.1 งานทาสีอาคาร พื้นที่รวมไม่น้อยกว่า ตารางเมตร
 1.2 งานปรับปรุงฝ้าเพดานชั้นที่ 4 พื้นที่ไม่น้อยกว่า ตารางเมตร
 1.3 งานปรับปรุงป้องกันการรั่วซึมของหลังคาบ้านสาด พื้นที่ไม่น้อยกว่า ตารางเมตร
 จำนวน 1 แห่ง รายละเอียดตามแบบแปลนและรายการที่เทศบาลตำบลแม่สาย กำหนด
 แบบ เทศบาลตำบลแม่สาย แบบเลขที่ ทด.มส.15-62 จำนวน 8.00 แผ่น

ลำดับที่	รายการ	ปริมาณงาน	หน่วย	ค่าวัสดุ		ค่าแรงงาน		รวมค่าวัสดุและค่าแรงงาน	หมายเหตุ
				หน่วยละ	จำนวนเงิน	หน่วยละ	จำนวนเงิน		
1	สรุปรูปงานปรับปรุงอาคารเรียน 4/12								
2	งานปรับปรุงอาคารเรียน 4/12		รวม		-		-	-	
	งานอื่นๆ (ถ้ามี) เพื่อให้ครบถ้วนตามรูปแบบและรายการ		รวม						
	รวมค่าวัสดุและค่าแรงงาน				-		-	-	

สำเนาถูกต้อง
 /1. งานปรับปรุงฝ้าเพดานชั้น 4...
 (นายนิทัศน์ จันดีบ)
 วิศวกรโยธาชำนาญการ

แบบบัญชีแสดงปริมาณงานและราคา

ลำดับที่	รายการ	ปริมาณงาน	หน่วย	ค่าวัสดุ		ค่าแรงงาน		รวมค่าวัสดุ และค่าแรงงาน	หมายเหตุ
				หน่วยละ	จำนวนเงิน	หน่วยละ	จำนวนเงิน		
1	งานปรับปรุงอาคารเรียน 4/12								
1.1	งานสี								
	- สีน้ำพลาสติกทาผนังภายใน รวมสีรองพื้นปูนเก่า		ตร.ม.						
	- สีน้ำพลาสติกทาผนังภายนอก รวมสีรองพื้นปูนเก่า		ตร.ม.						
	- สีเคลือบน้ำมัน ชนิดเงา (ประตู - หน้าต่าง)		ตร.ม.						
	งานปรับปรุงฝ้าเพดานชั้นที่ 4								
	- งานรื้อถอนฝ้าเพดานฉาบเรียบ (รื้อขนไป)		ตร.ม.						
	- งานติดตั้งฝ้าเพดานยิปซัมบอร์ด ทหนา 9 มม.		ตร.ม.						
	ฉาบเรียบ โครงเคร่าเหล็กอาบสังกะสี								
	- งานไฟฟ้า (รื้อถอนอุปกรณ์ไฟฟ้าเดิมแล้วนำไปติดตั้งใหม่)								
	- พัฒนาระบบติดตั้งเพดาน		ชุด						
	- โคมไฟฟ้าแสงสว่าง		ชุด						
1.3	งานปรับปรุงป้องกันการรั่วซึมของหลังคาชั้นสาด ด้วยสารอคริลิก		ตร.ม.						
	รวมรายการที่ 2								
2	งานอื่นๆ (ถ้ามี) เพื่อให้ครบถ้วน ตามรูปแบบและรายการ								
	รวมรายการที่ 3								

สำเนาถูกต้อง

(นายนิทัศน์ จันทิพย์)

ผู้อำนวยการ